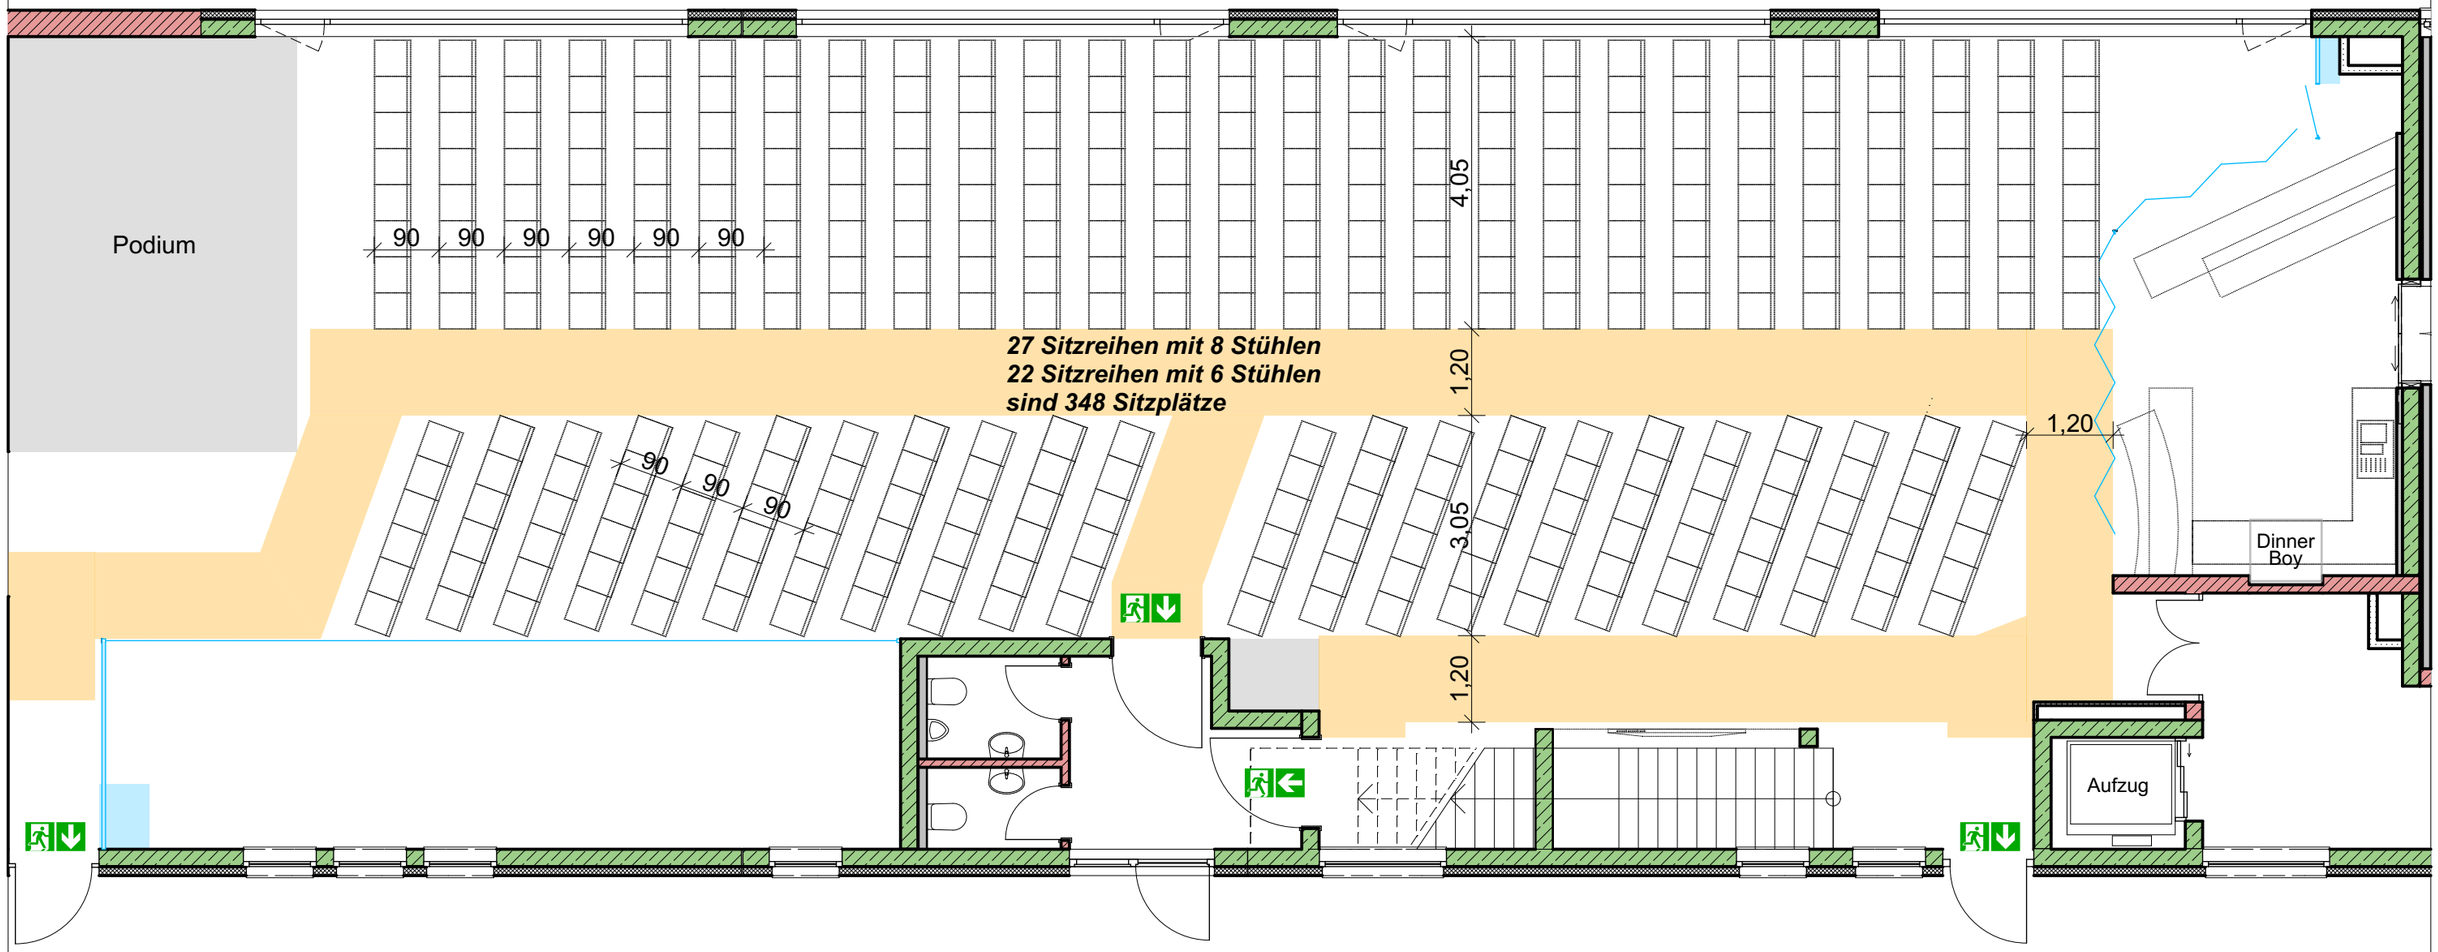

Bestuhlungsplan EG
Multifunktionsgebäude
Aufteilung 6 A

Otto Birk Bau GmbH
St.-Konrad-Weg 6, 88319 Aitrach
Tel. 07565 / 98040 Fax 9804-24
info@birk-bau.de www.birk-bau.de