


**39x4 Sitzplätze und 3x3 Sitzplätze
20 Barhocker, 15 Stehplätze
gesamt 200 Plätze**

**Dachterrasse und Sky-Lounge (Galerie)
ohne Bestuhlung**

**Bestuhlungsplan OG
Multifunktionsgebäude
Aufteilung 1**

Otto Birk Bau GmbH
St.-Konrad-Weg 6, 88319 Aitrach
Tel. 07565 / 98040 Fax 9804-24
info@birk-bau.de www.birk-bau.de



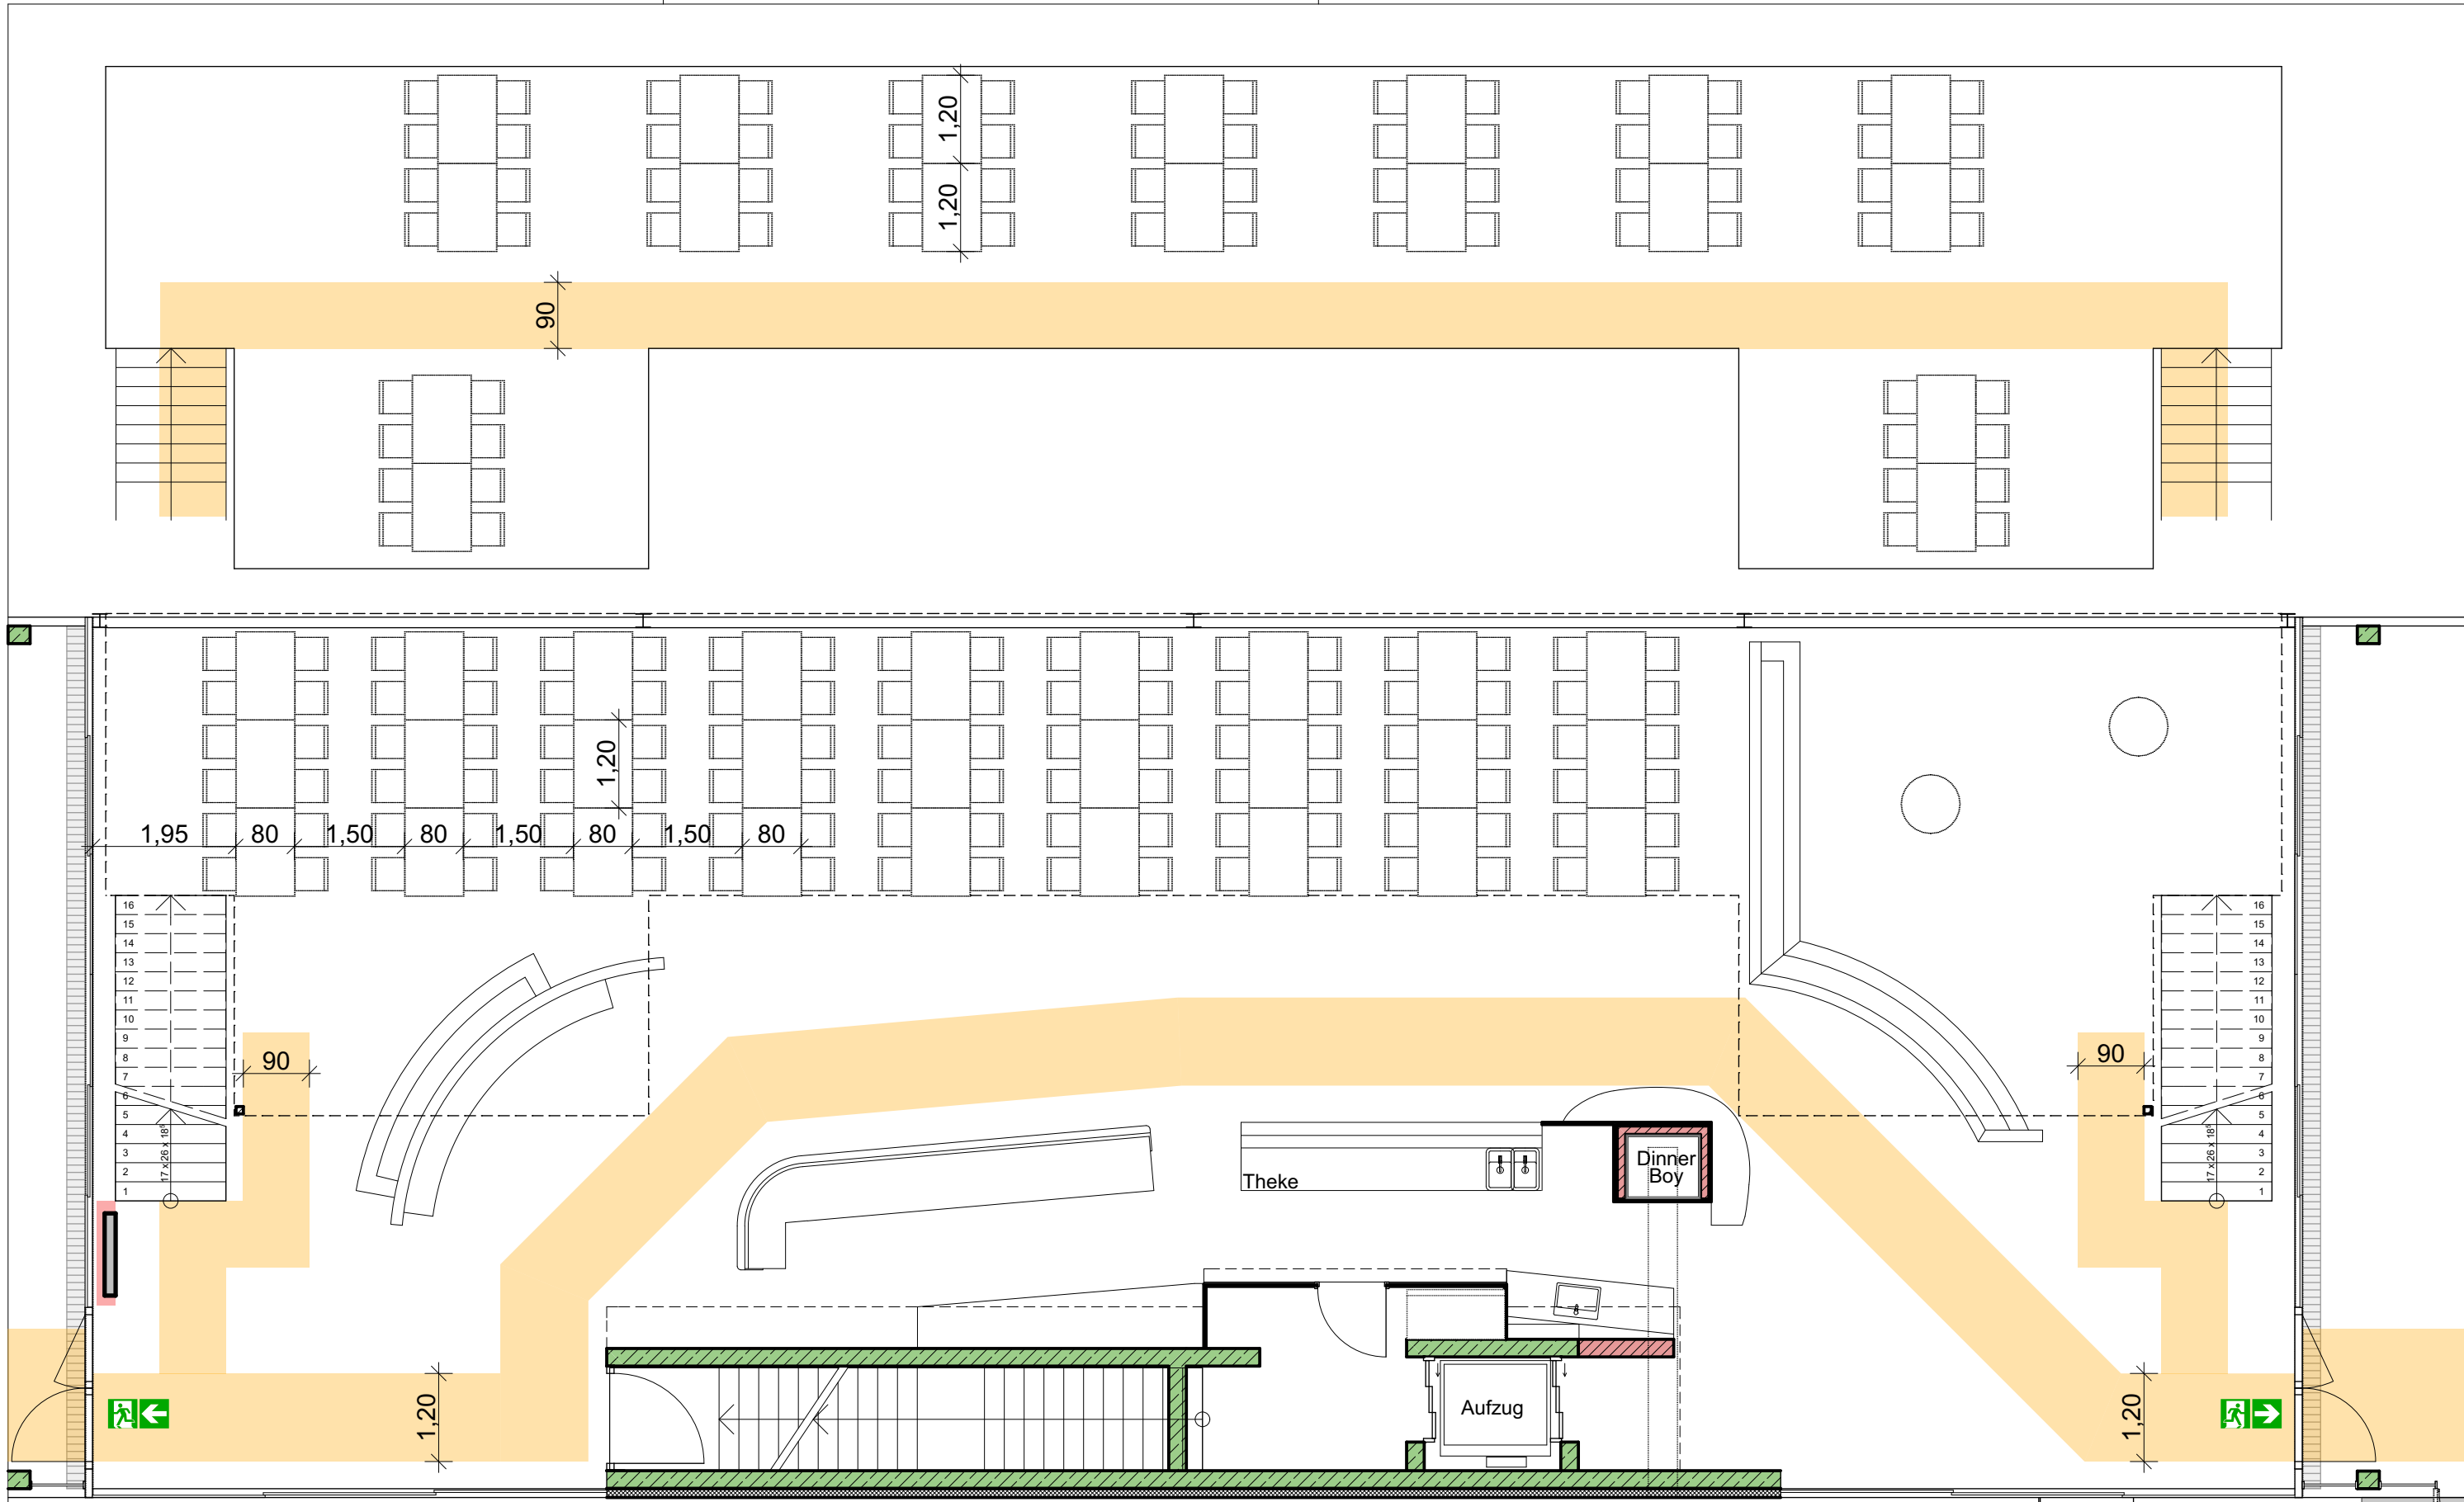


27x4 Sitzplätze
20 Stehplätze
gesamt 128 Plätze

Dachterrasse ohne Bestuhlung
Sky-Lounge (Galerie) 18x4 Sitzplätze
gesamt 72 Plätze

Bestuhlungsplan OG
Multifunktionsgebäude
Aufteilung 2

Otto Birk Bau GmbH
St.-Konrad-Weg 6, 88319 Aitrach
Tel. 07565 / 98040 Fax 9804-24
info@birk-bau.de www.birk-bau.de



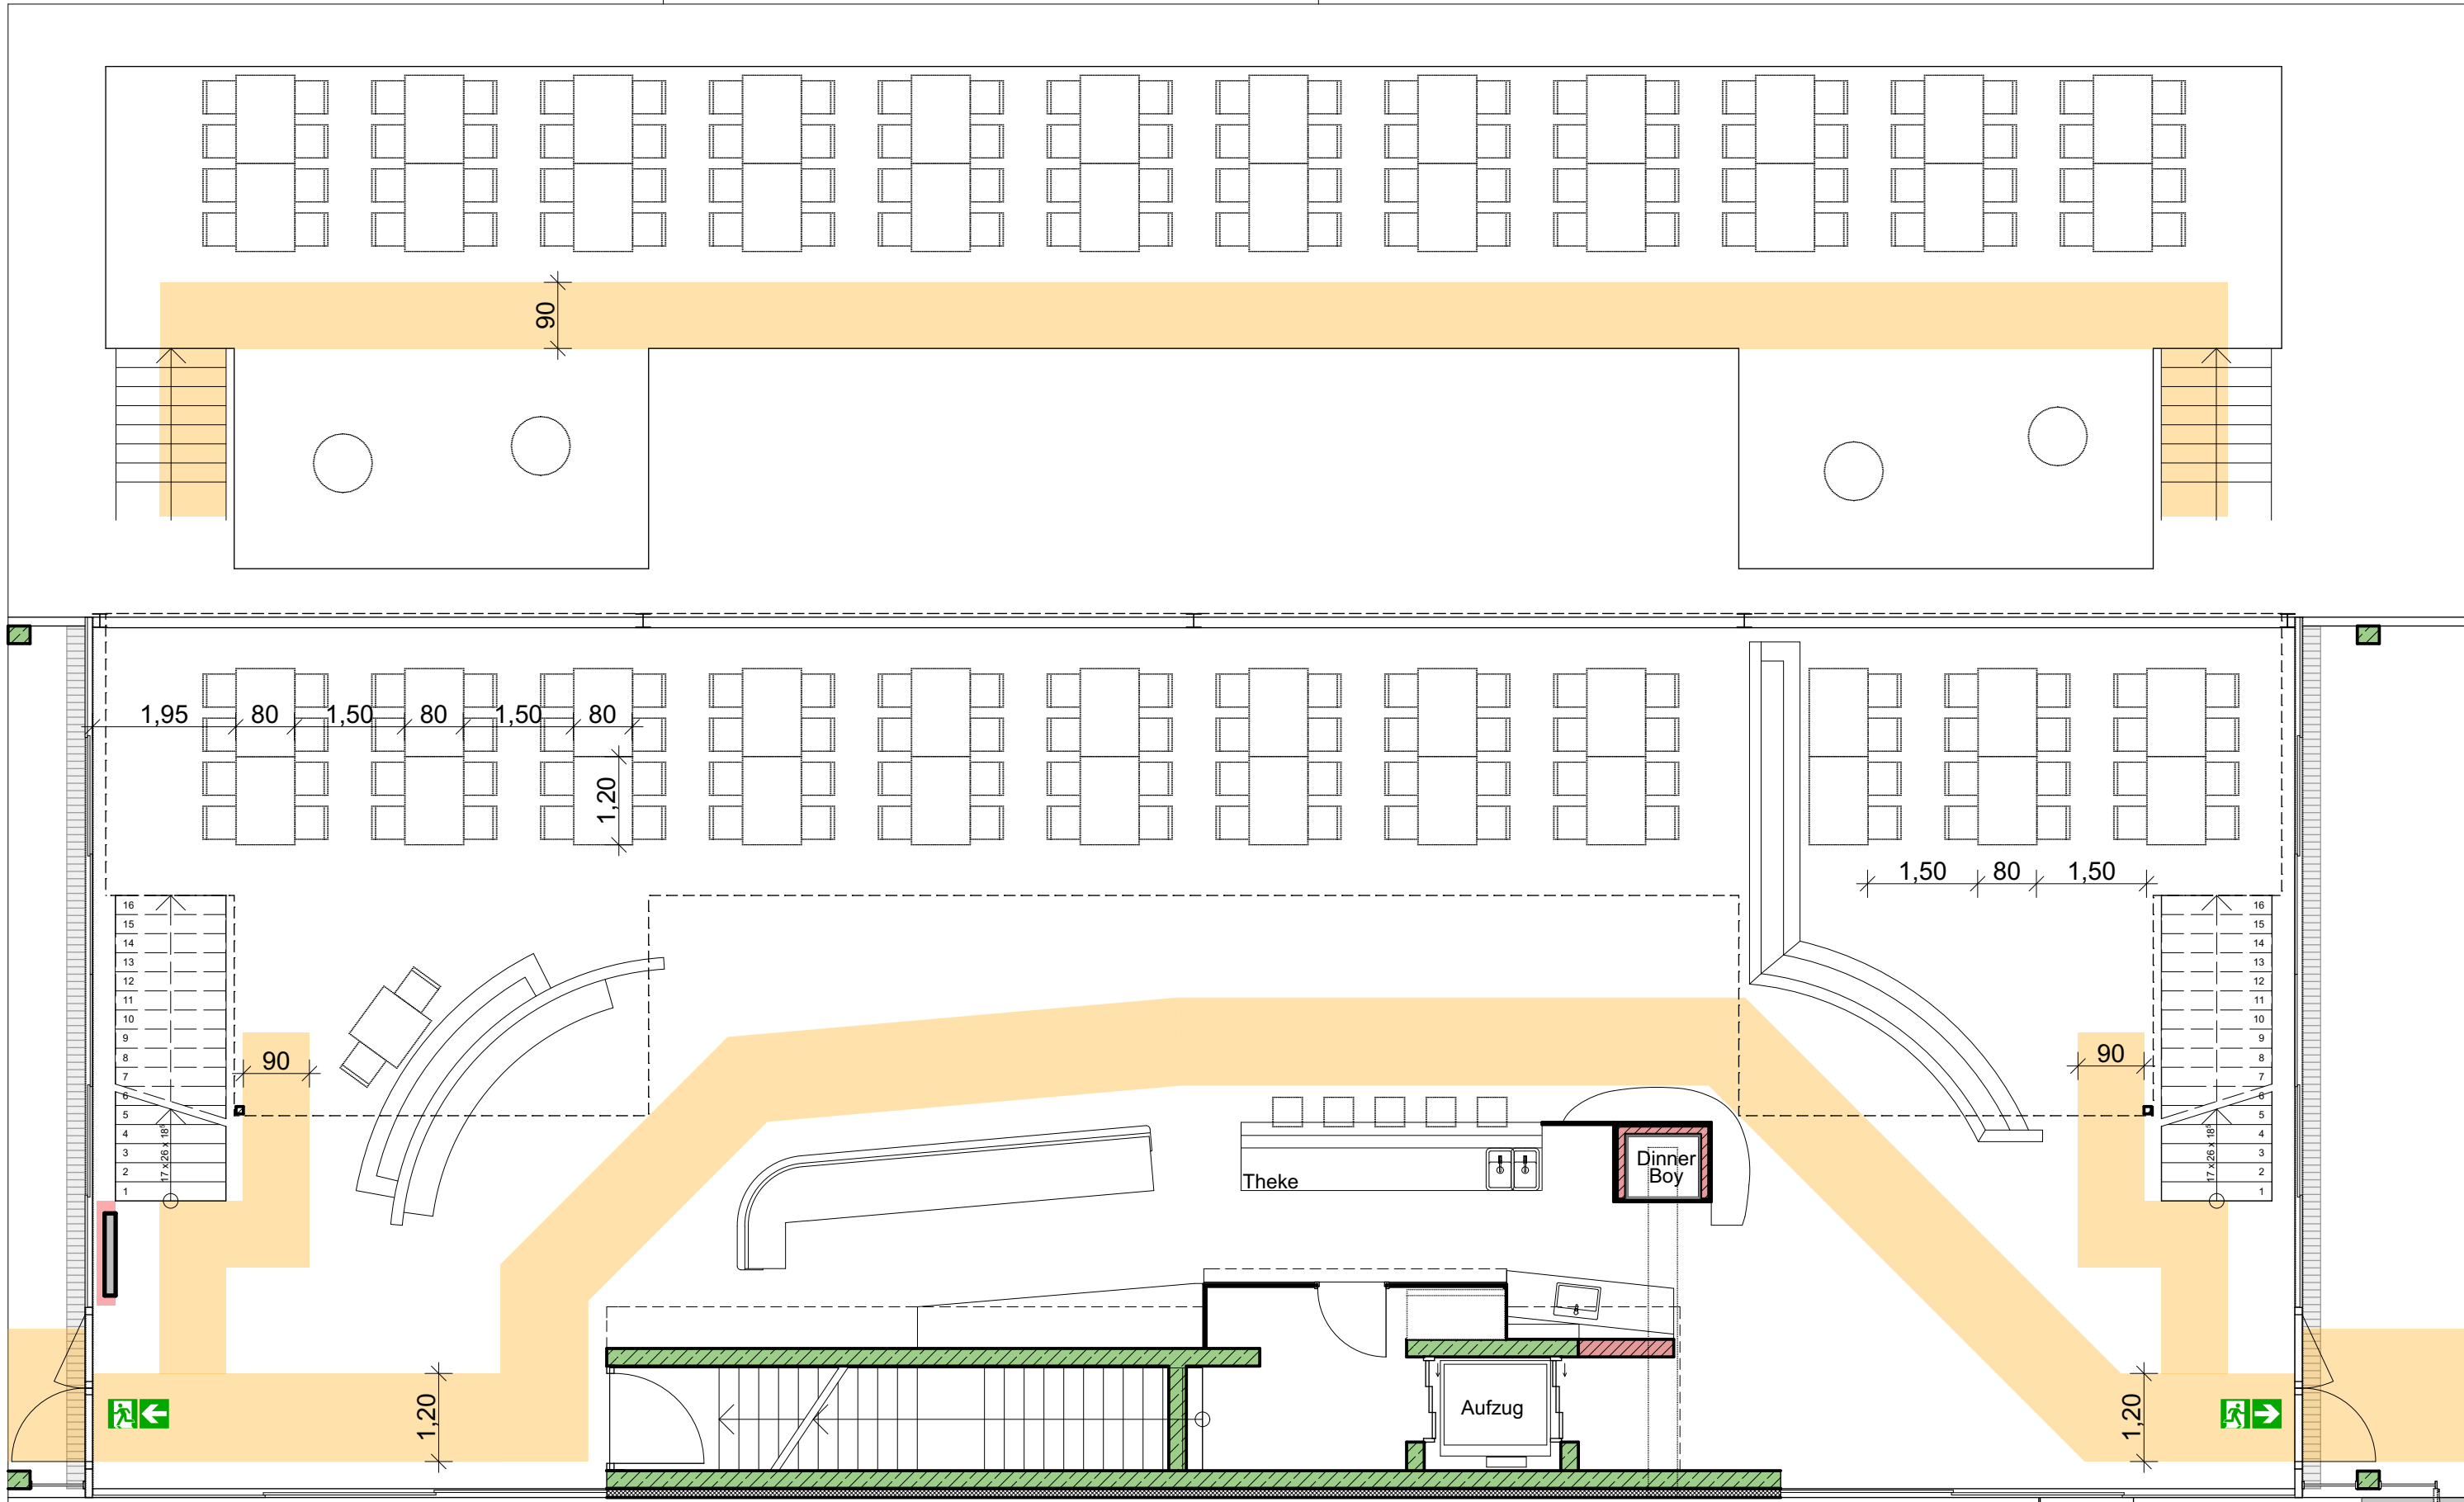


**24x4 Sitzplätze und 2x3 Sitzplätze
5 Barhocker
gesamt 104 Plätze**

**Dachterrasse ohne Bestuhlung
Sky-Lounge (Galerie) 24x4 Sitzplätze
gesamt 96 Plätze**

**Bestuhlungsplan OG
Multifunktionsgebäude
Aufteilung 3**

Otto Birk Bau GmbH
St.-Konrad-Weg 6, 88319 Aitrach
Tel. 07565 / 98040 Fax 9804-24
info@birk-bau.de www.birk-bau.de



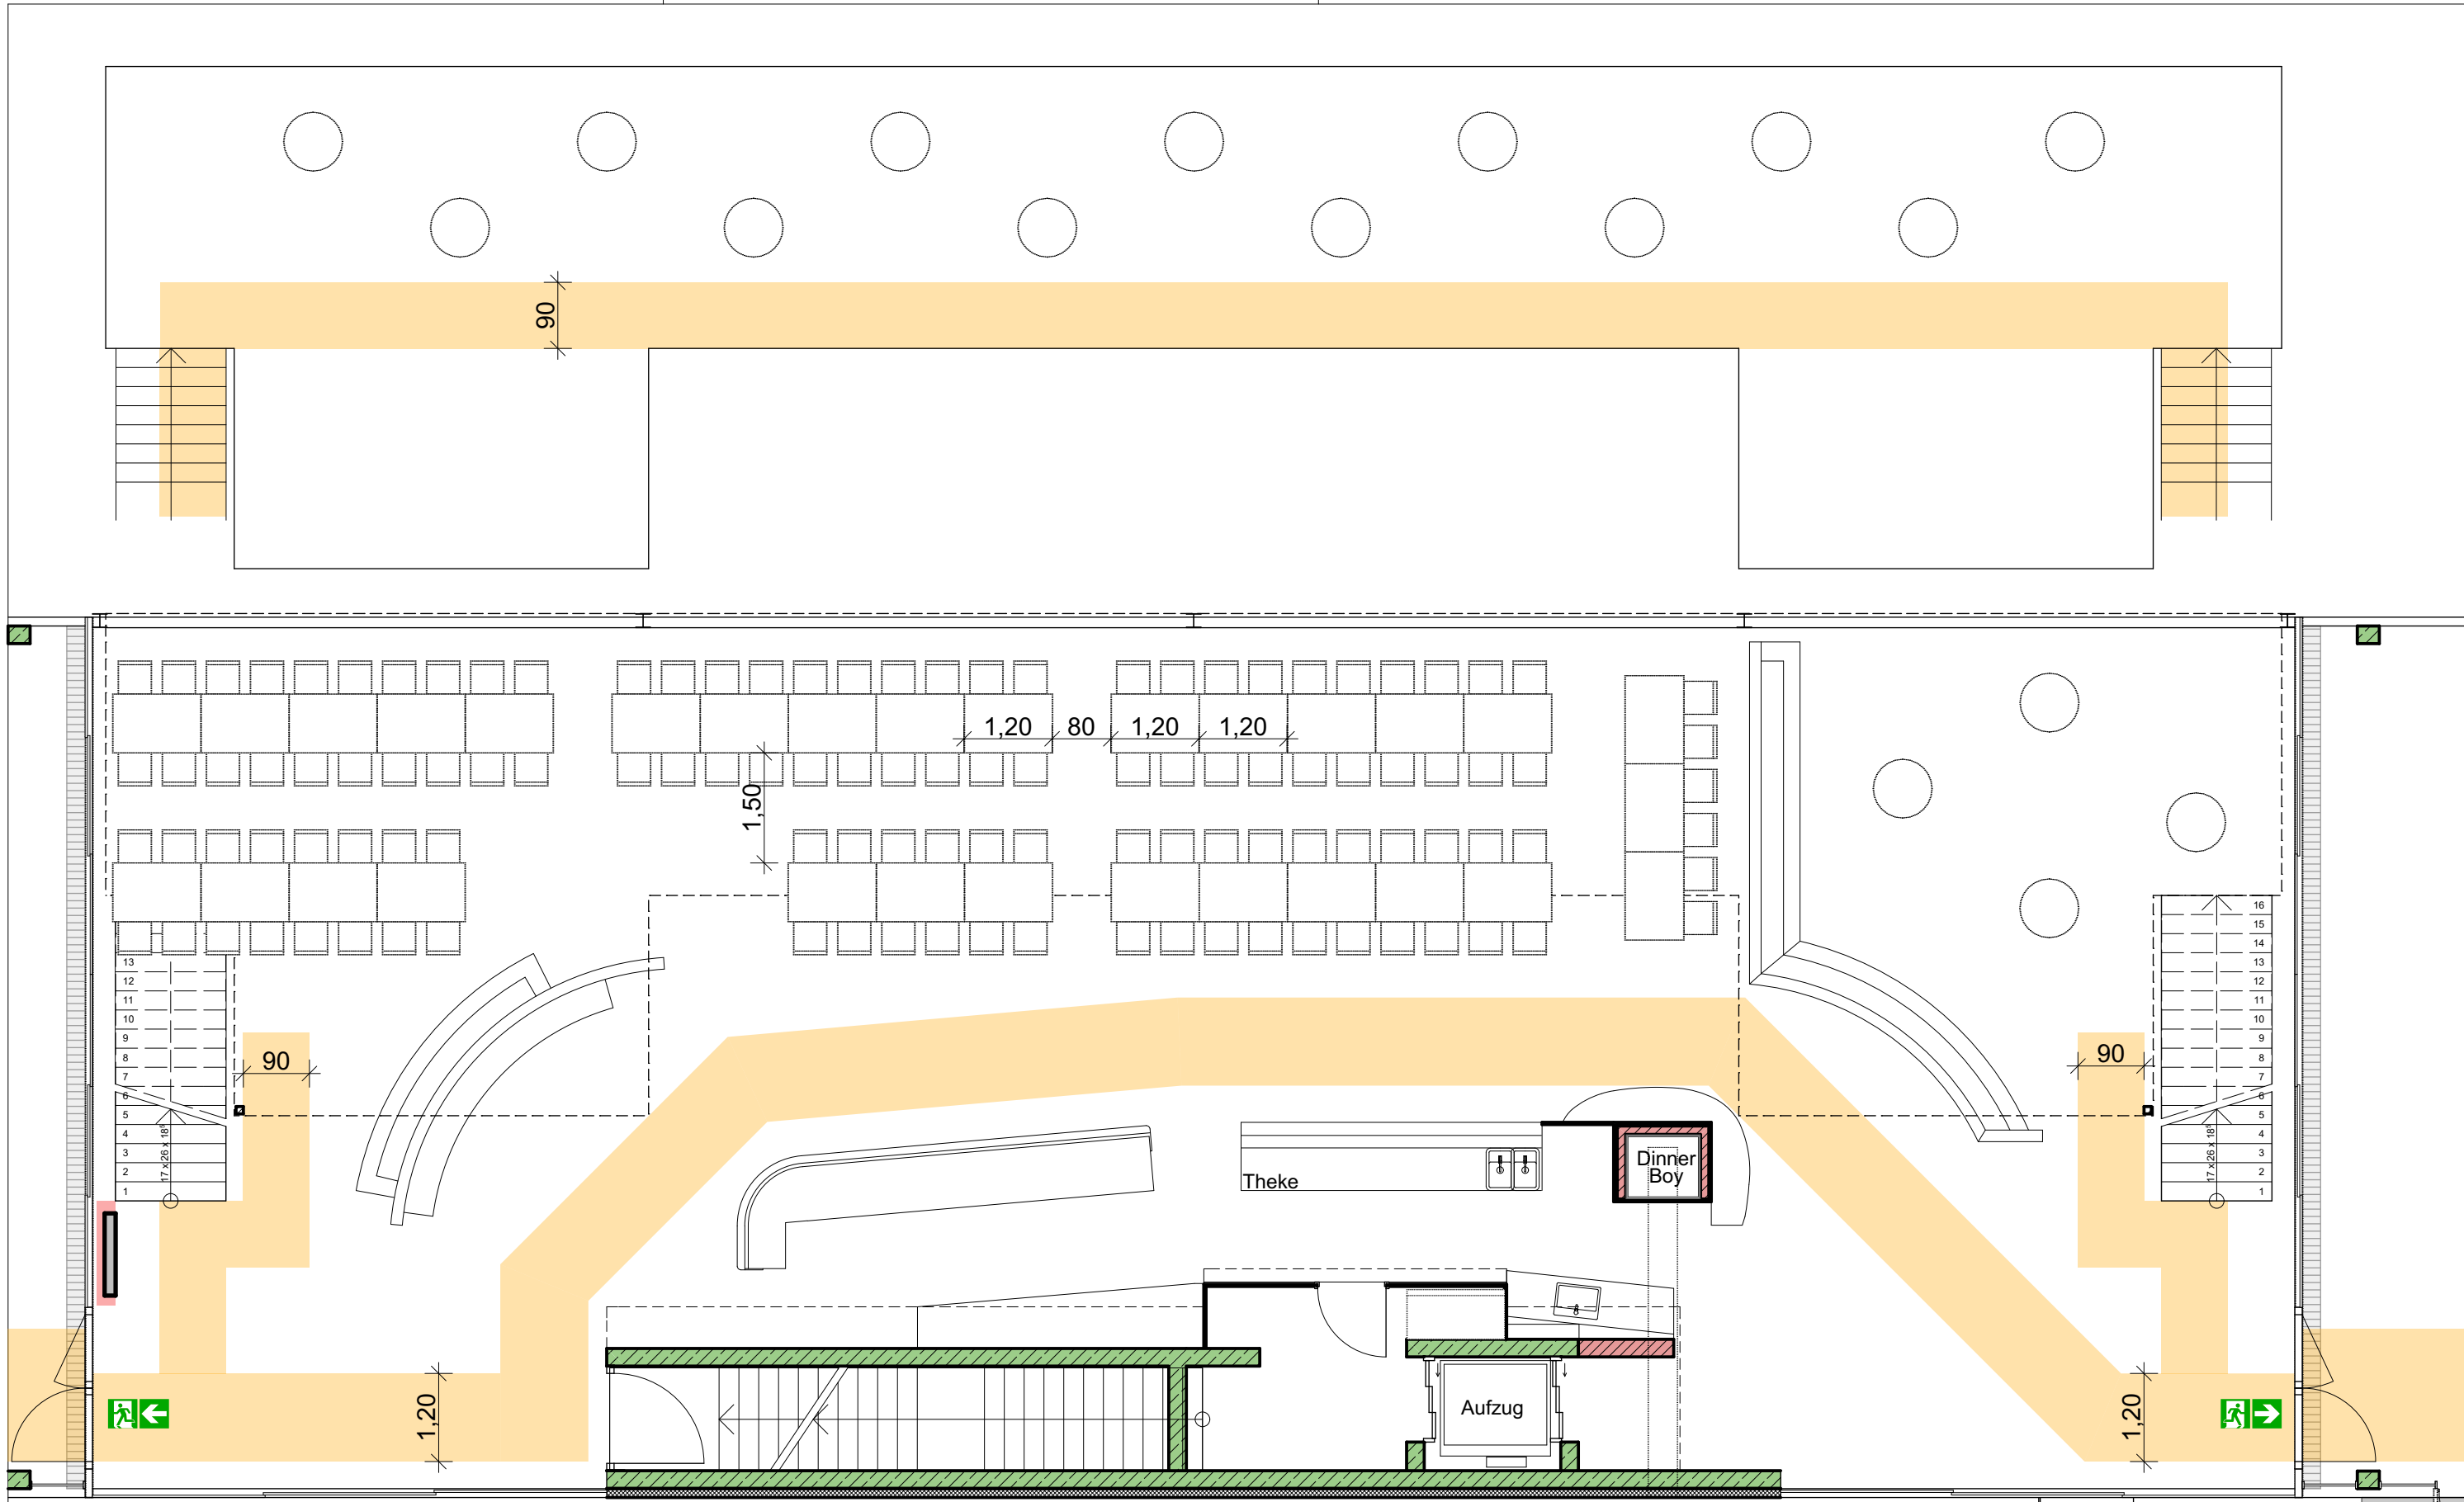


**27x4 Sitzplätze und 6 Sitzplätze
4x5 Stehplätze
gesamt 134 Plätze**

**Dachterrasse ohne Bestuhlung
Sky-Lounge (Galerie) 13x5 Stehplätze
gesamt 65 Plätze**

**Bestuhlungsplan OG
Multifunktionsgebäude
Aufteilung 4**

Otto Birk Bau GmbH
St.-Konrad-Weg 6, 88319 Aitrach
Tel. 07565 / 98040 Fax 9804-24
info@birk-bau.de www.birk-bau.de



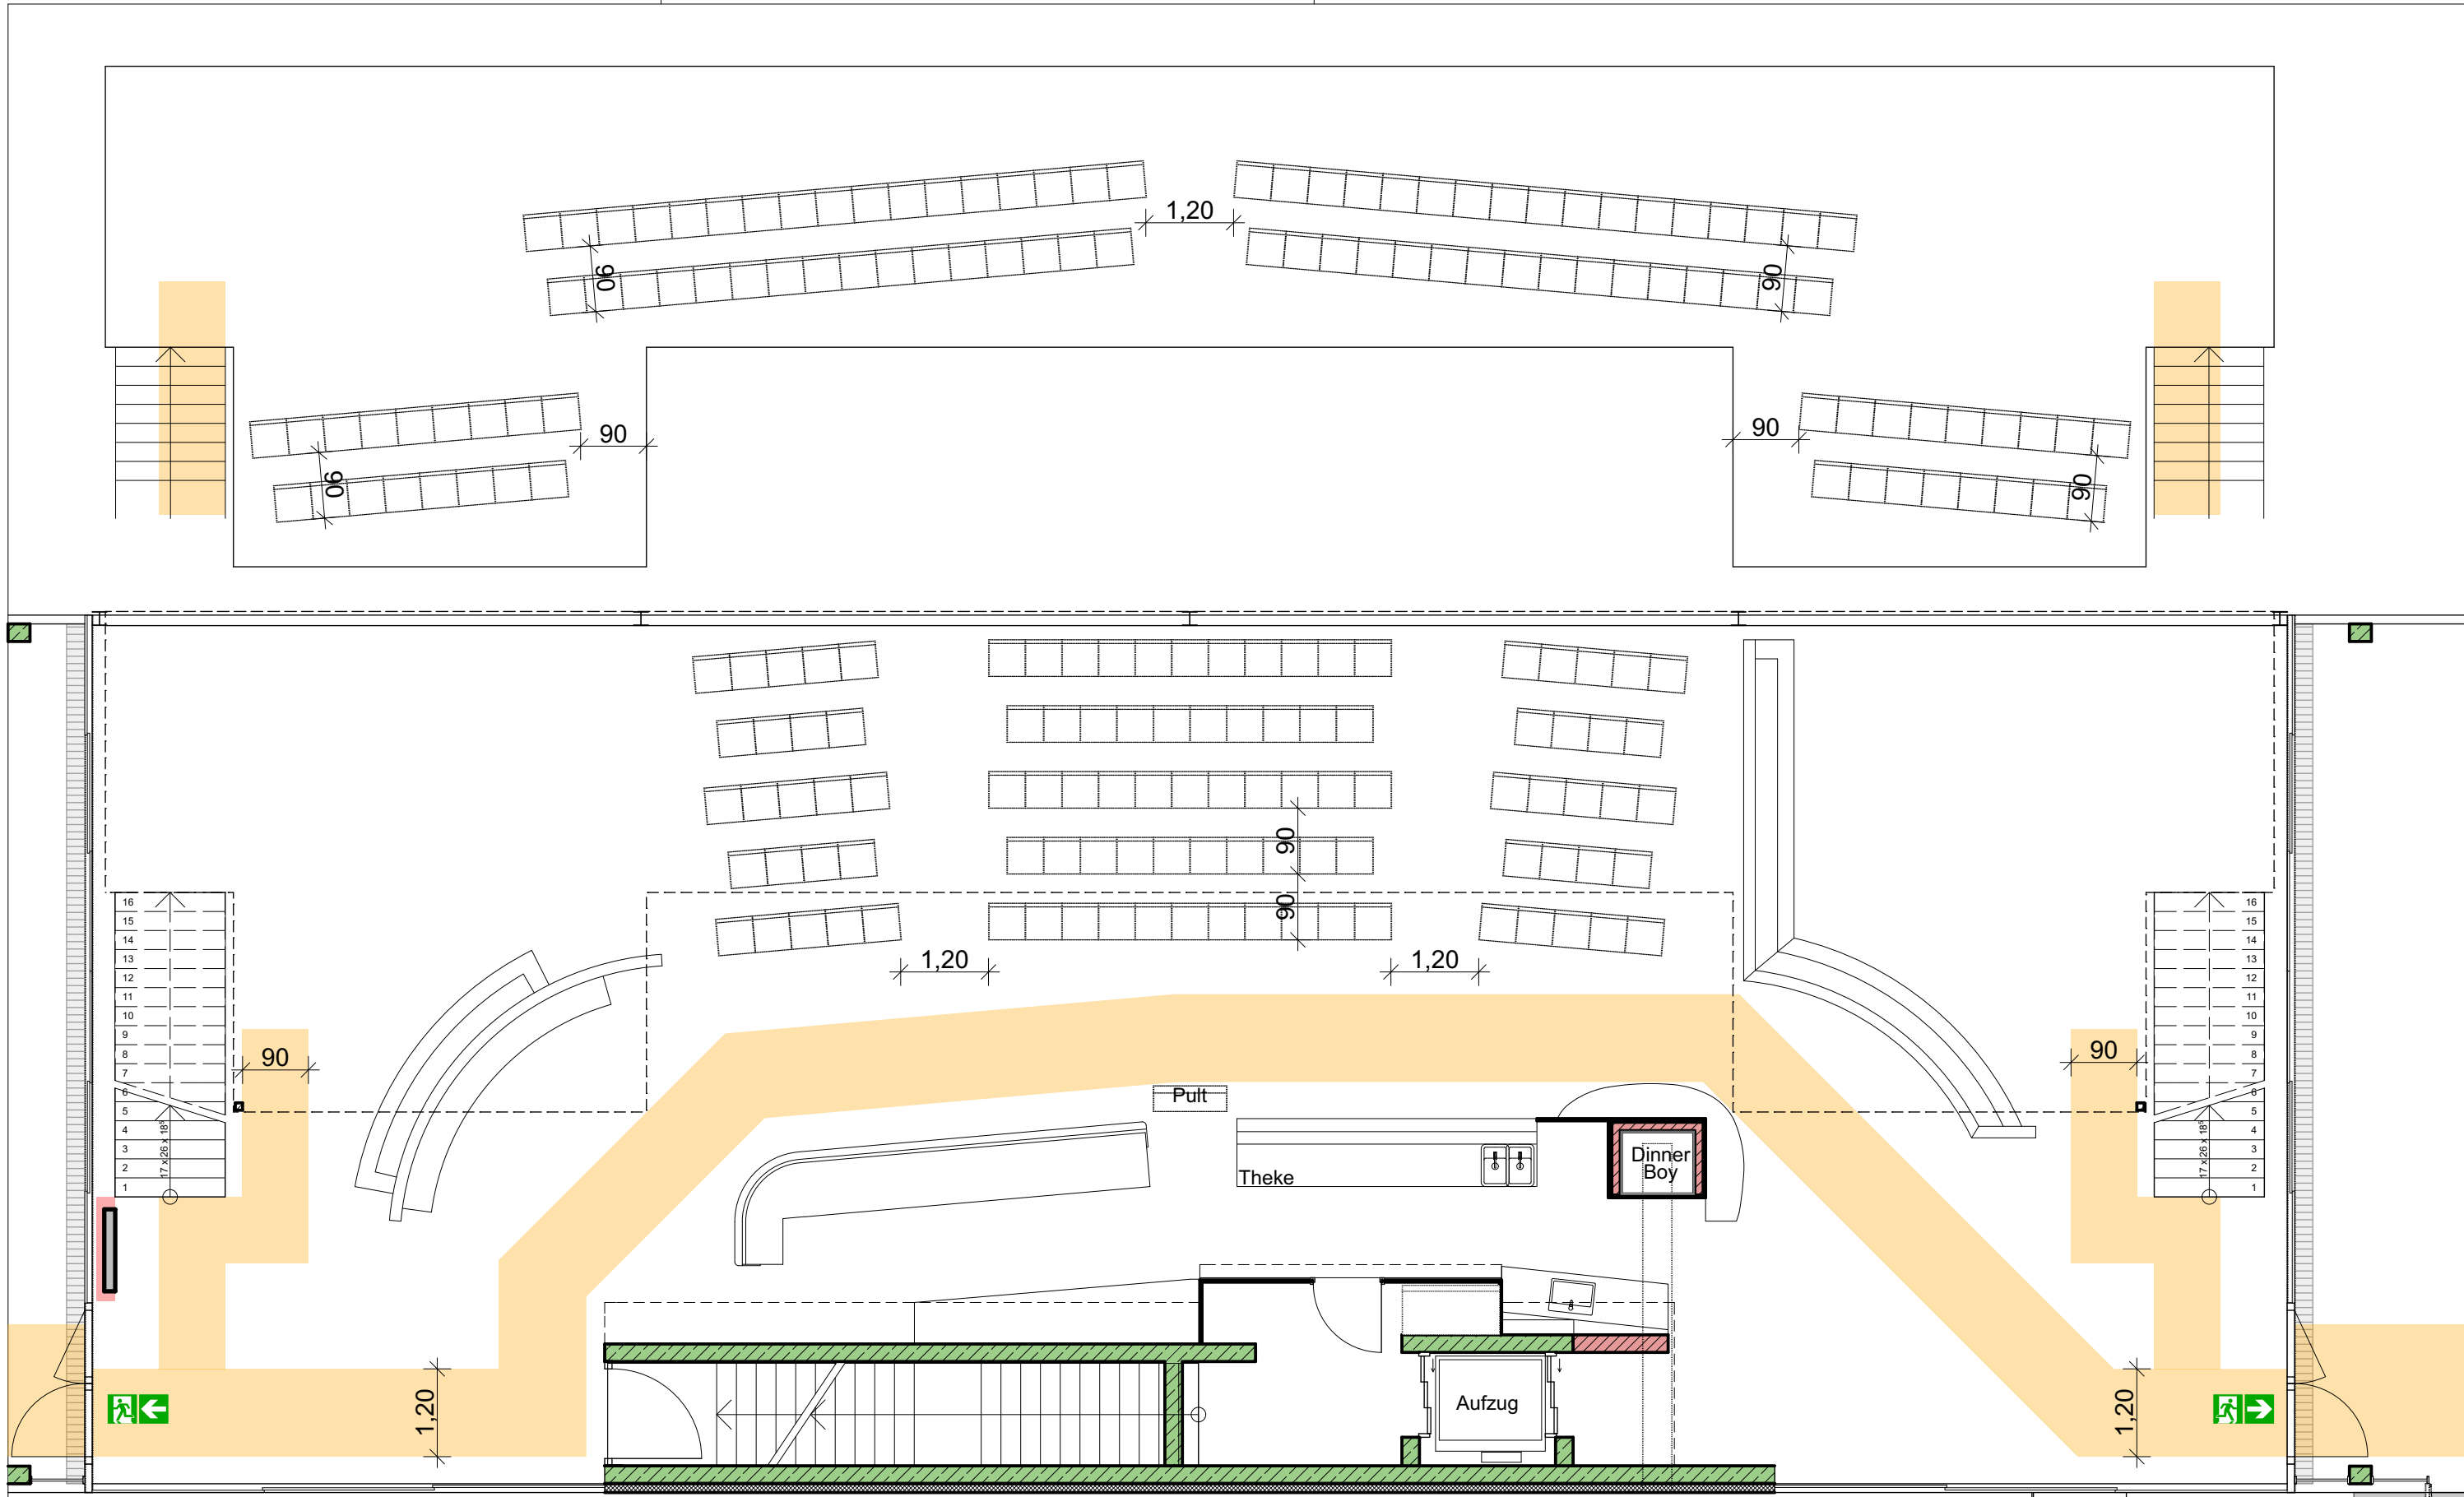



Sitzreihen mit 99 Plätzen
1 Rednerpult
gesamt 100 Plätze

Dachterrasse ohne Bestuhlung
Sky-Lounge (Galerie) Sitzreihen
gesamt 100 Plätze

Bestuhlungsplan OG
Multifunktionsgebäude
Aufteilung 5


Otto Birk Bau GmbH
 St.-Konrad-Weg 6, 88319 Aitrach
 Tel. 07565 / 98040 Fax 9804-24
 info@birk-bau.de www.birk-bau.de



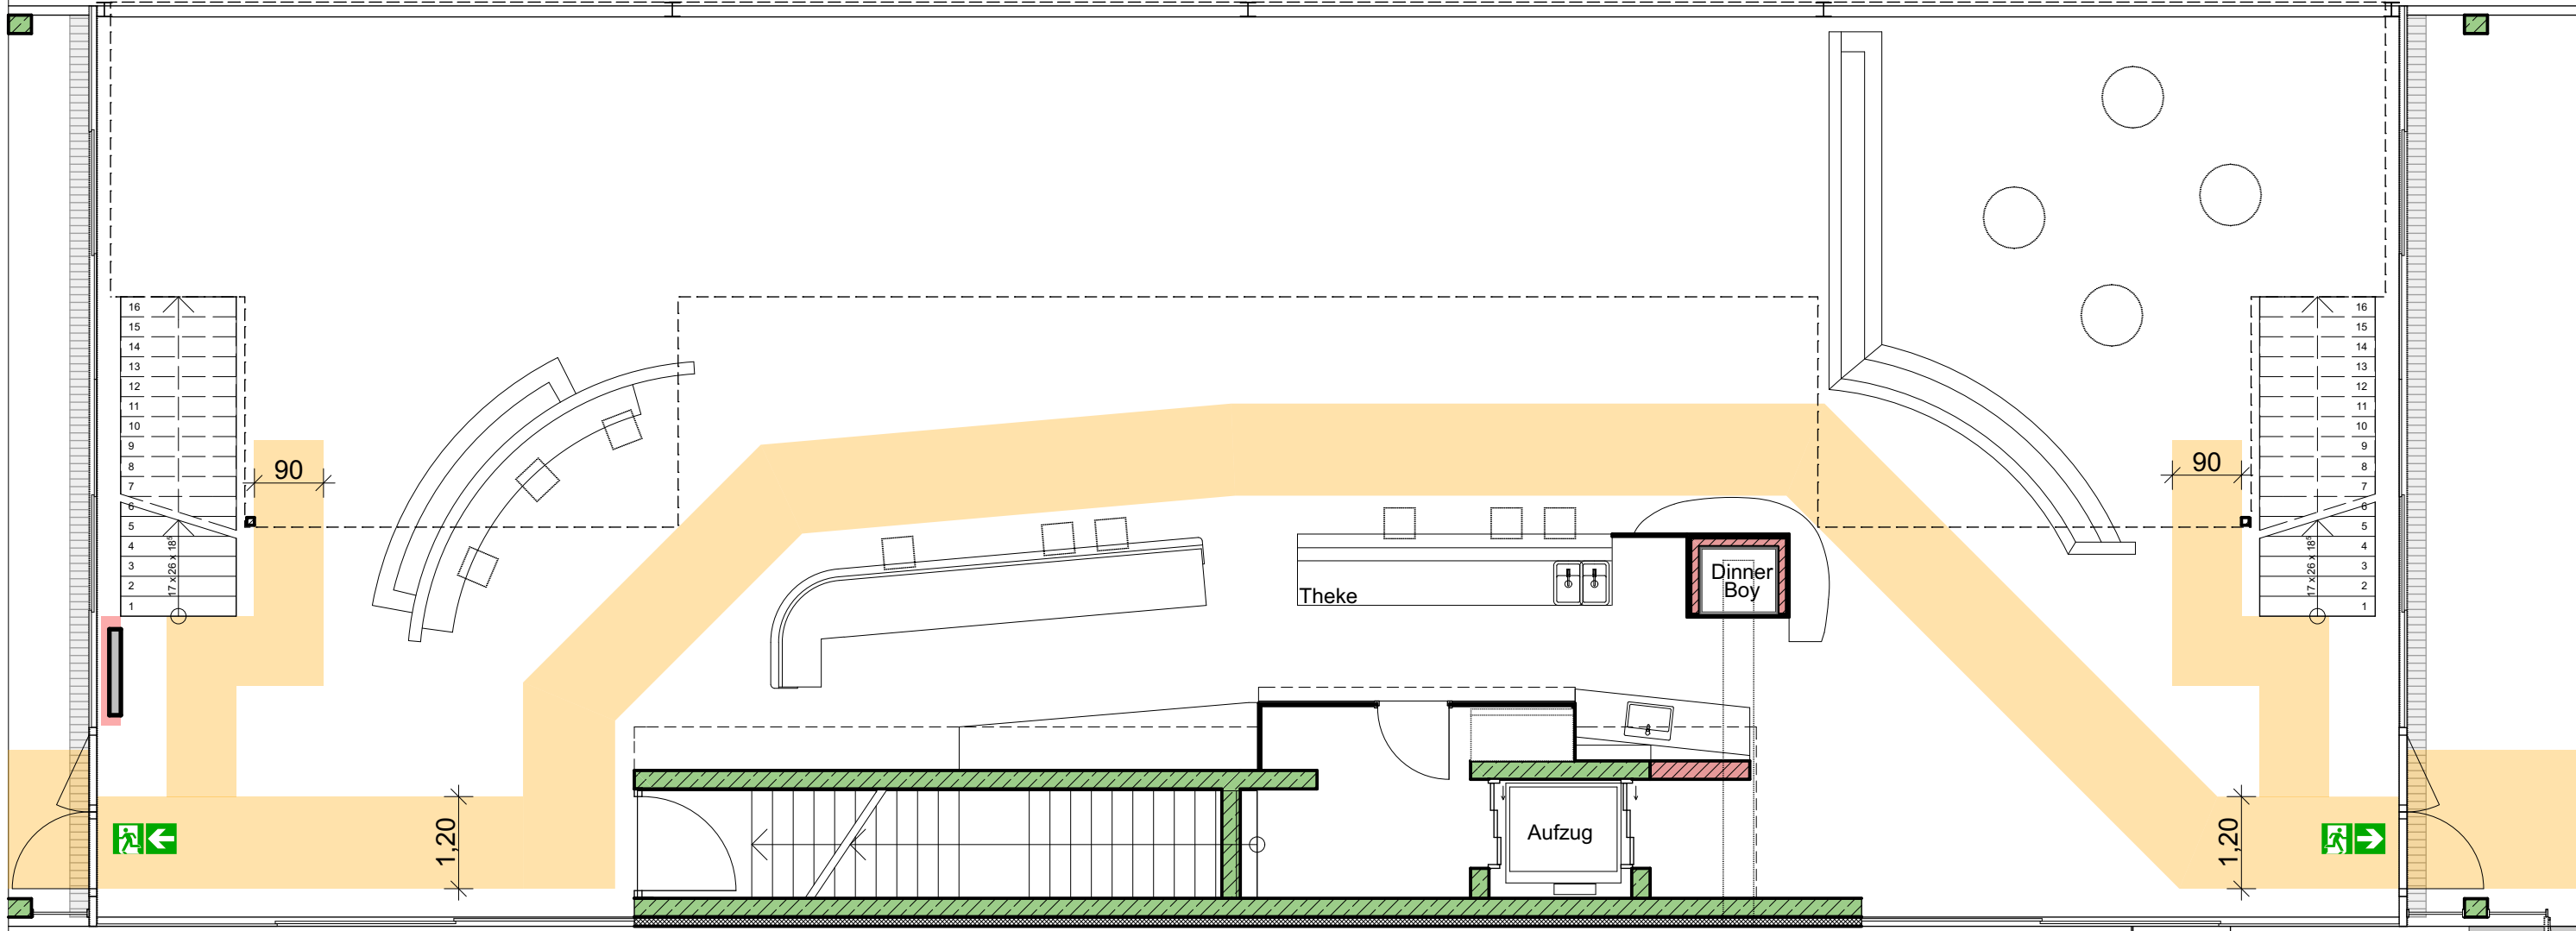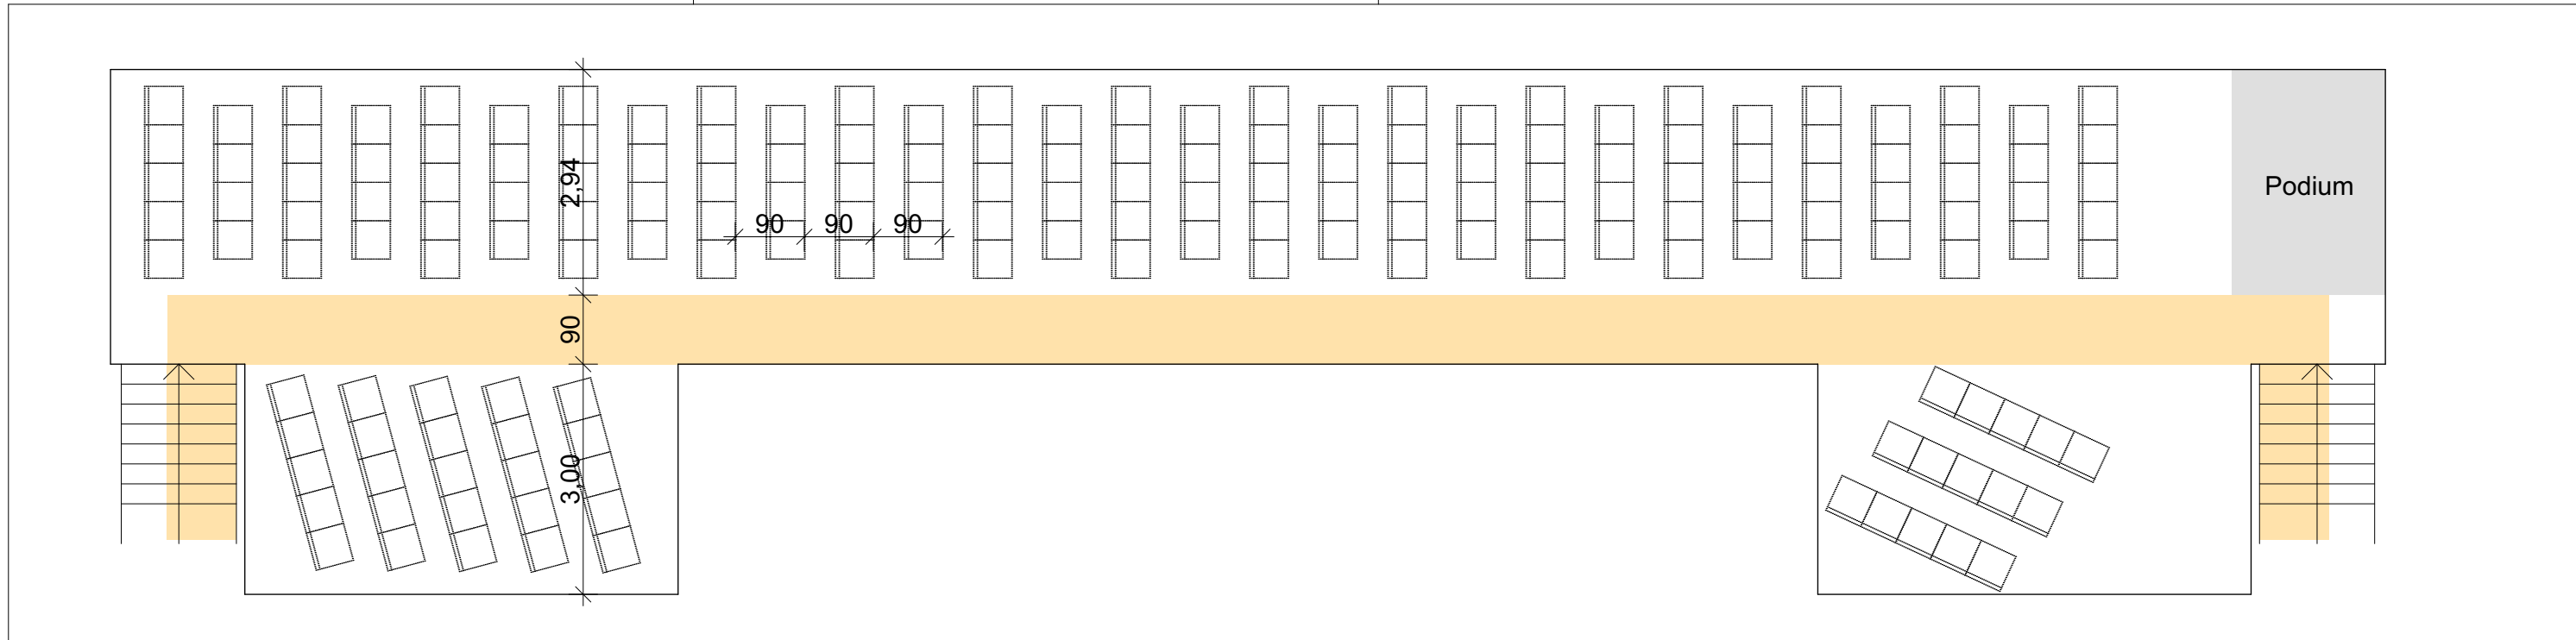

9 Barhocker
4 Stehtische mit je 5 Plätzen
gesamt 29 Plätze


Dachterrasse ohne Bestuhlung
Sky-Lounge (Galerie) 23 Sitzreihen mit 5 Stühlen
14 Sitzreihen mit 4 Stühlen
gesamt 171 Plätze

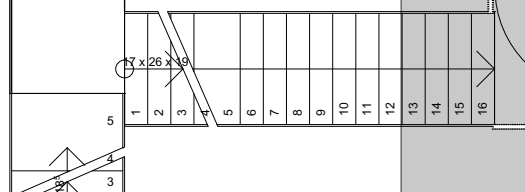

Bestuhlungsplan OG
Multifunktionsgebäude
Aufteilung 6

Otto Birk Bau GmbH
 St.-Konrad-Weg 6, 88319 Aitrach
 Tel. 07565 / 98040 Fax 9804-24
 info@birk-bau.de www.birk-bau.de



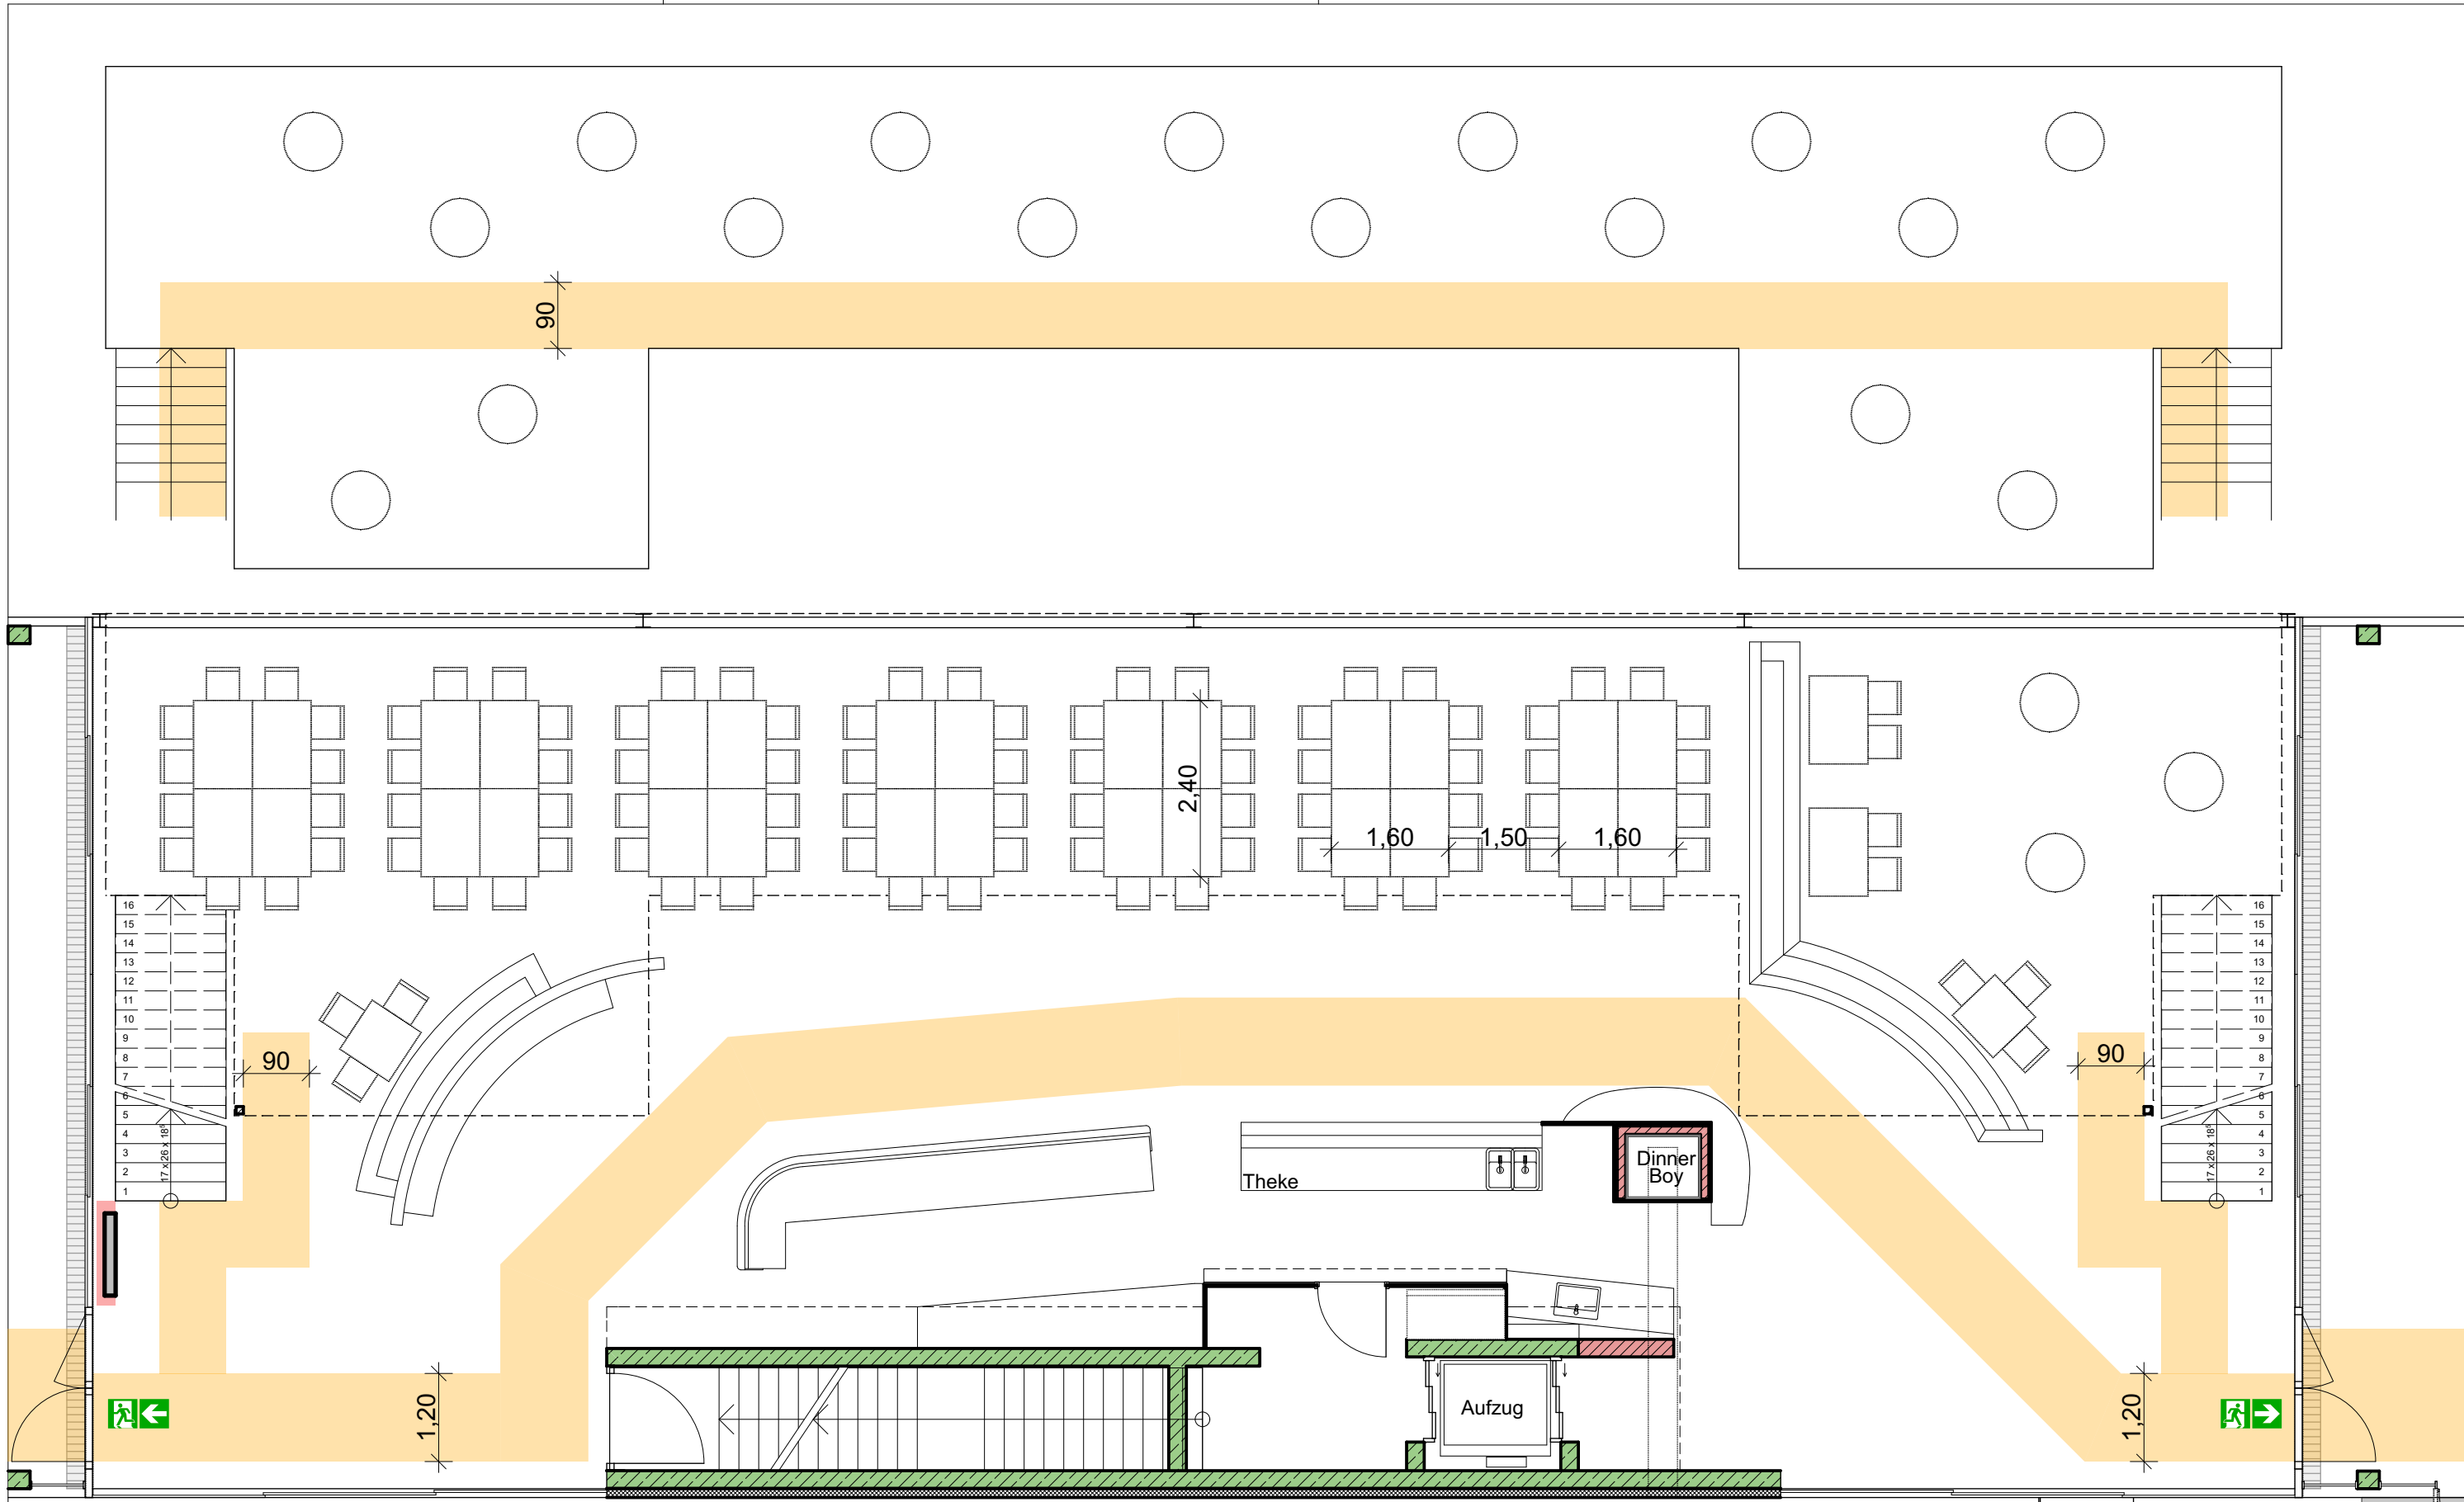


**7x12 Sitzplätze und 4x4 Sitzplätze
3 Stehtische mit je 5 Plätze
gesamt 115 Plätze**

**Dachterrasse ohne Bestuhlung
Sky-Lounge (Galerie) 17x5 Stehplätze
gesamt 85 Plätze**

**Bestuhlungsplan OG
Multifunktionsgebäude
Aufteilung 7**

Otto Birk Bau GmbH
St.-Konrad-Weg 6, 88319 Aitrach
Tel. 07565 / 98040 Fax 9804-24
info@birk-bau.de www.birk-bau.de



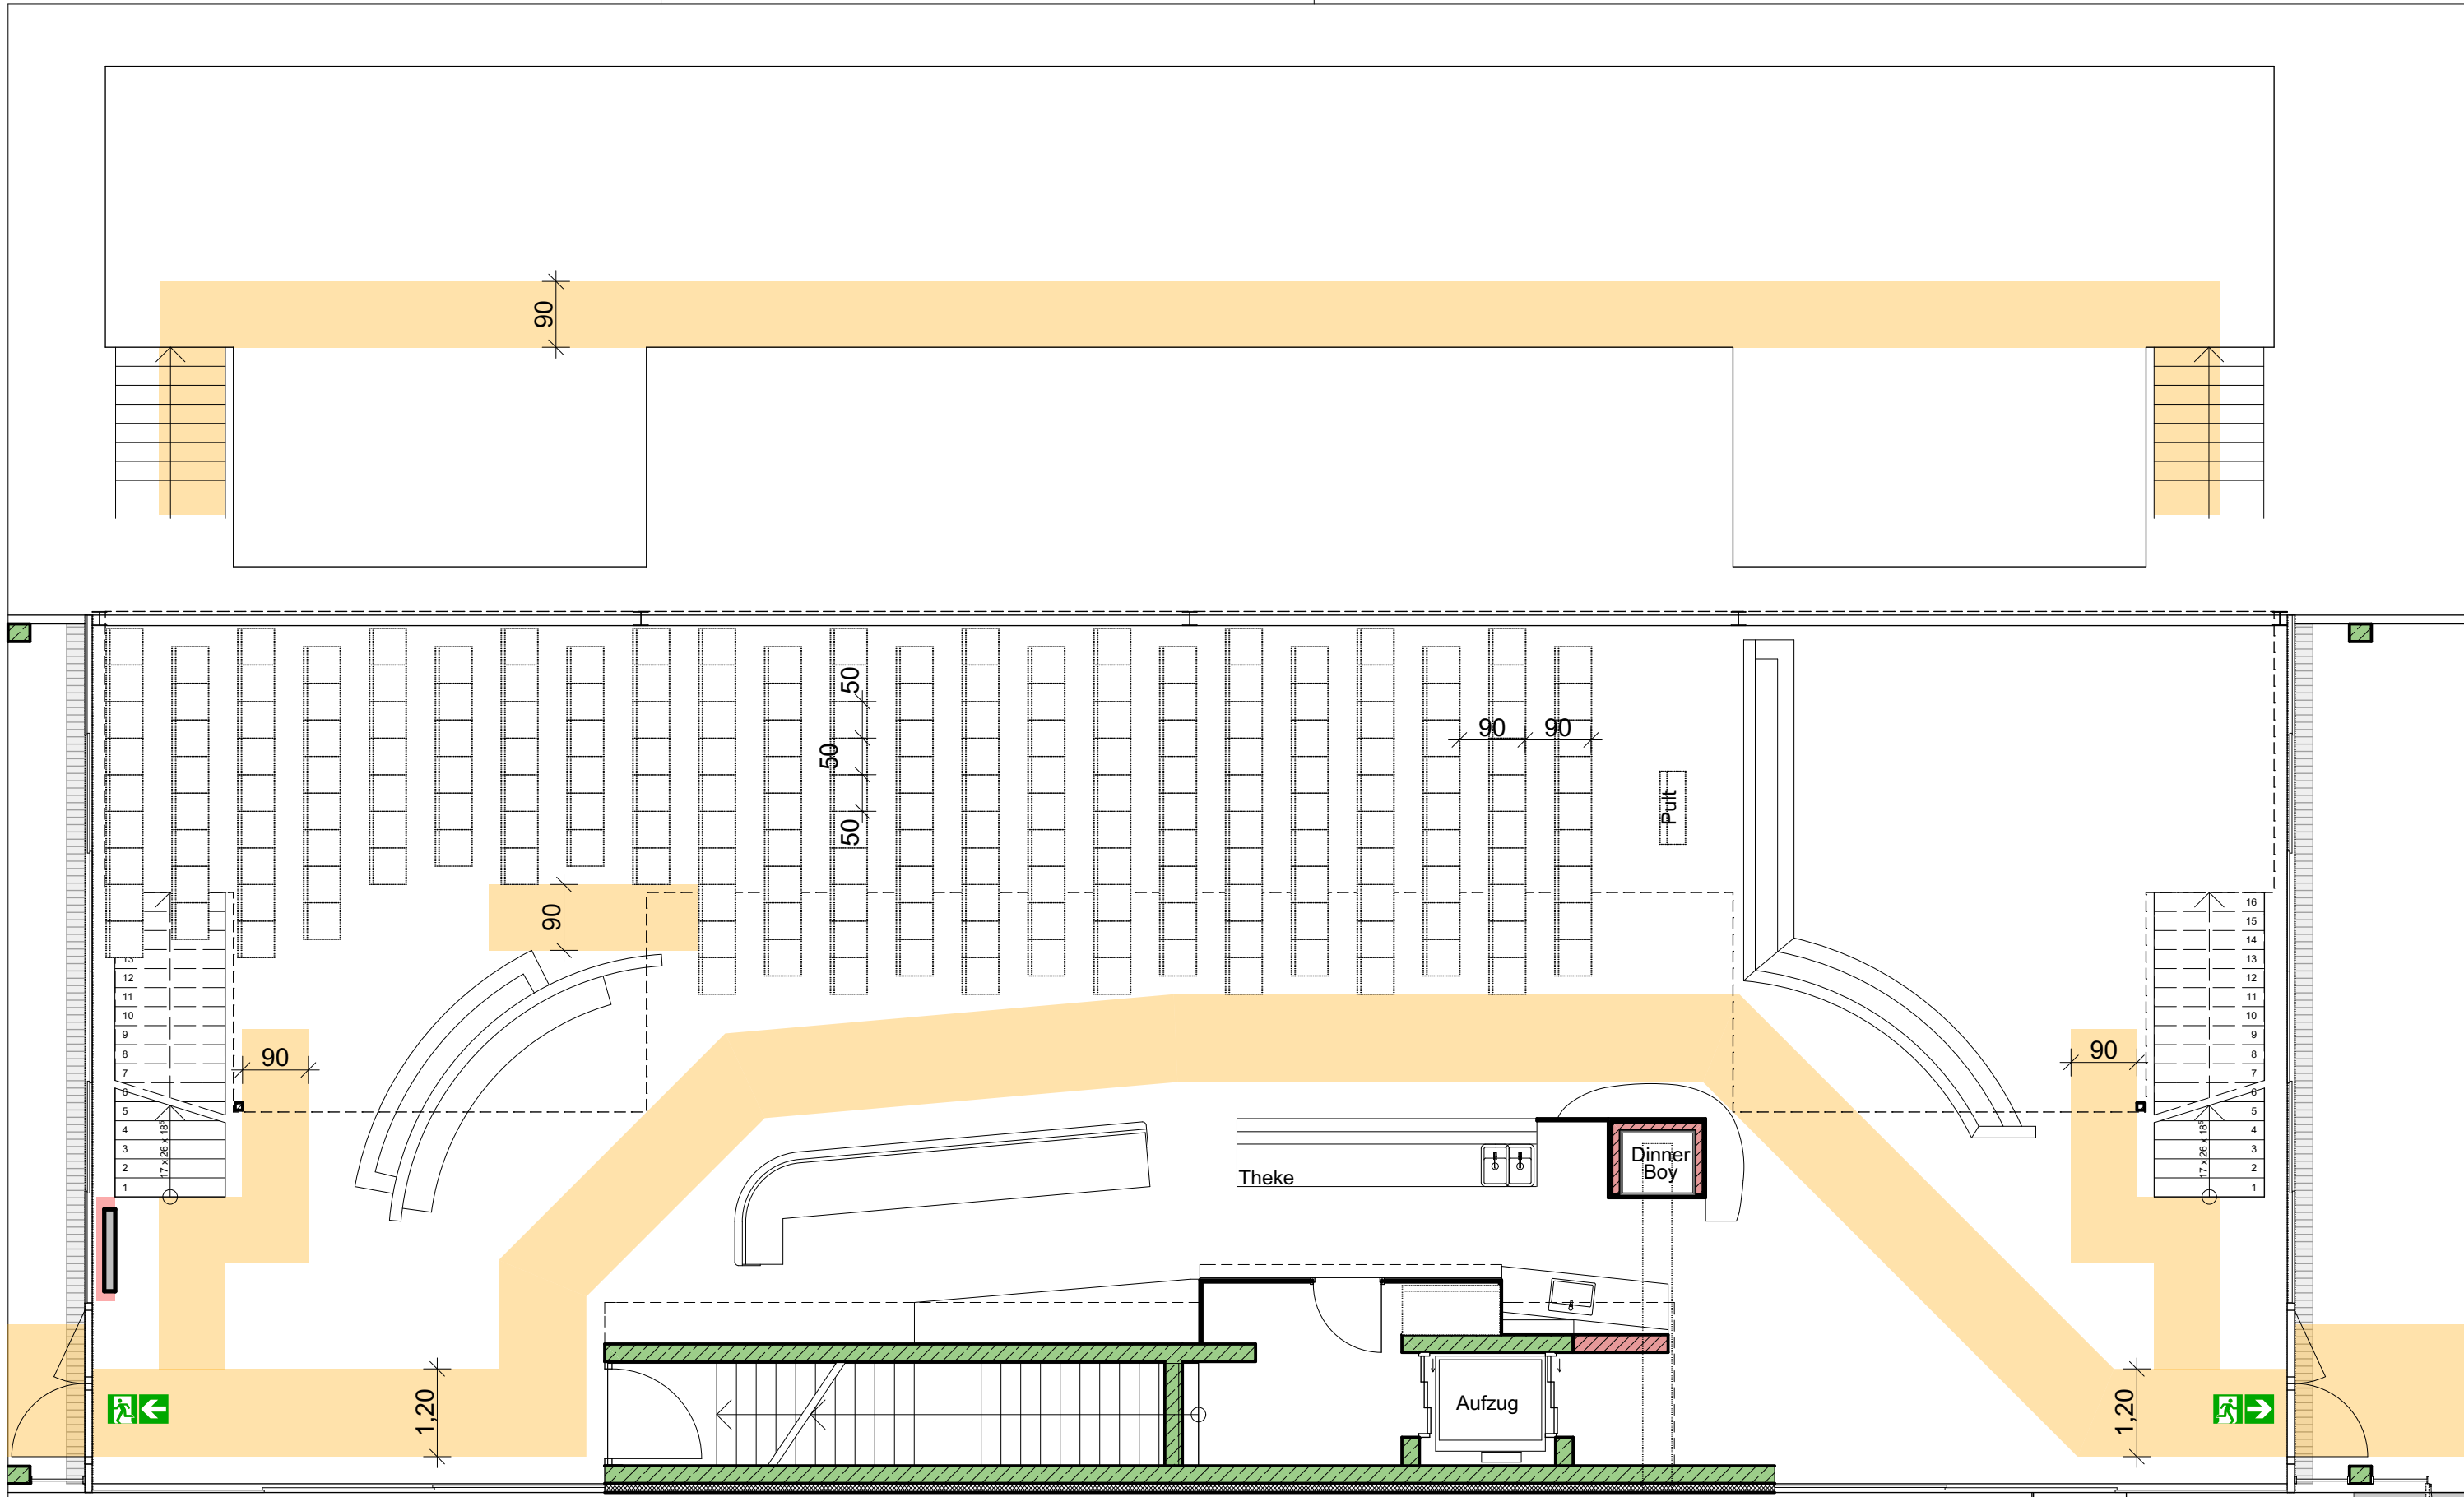


**1 Rednerpult
199 Stühle in Stuhlreihen
gesamt 200 Plätze**

**Dachterrasse und Sky-Lounge (Galerie)
ohne Bestuhlung**

**Bestuhlungsplan OG
Multifunktionsgebäude
Aufteilung 8**

Otto Birk Bau GmbH
St.-Konrad-Weg 6, 88319 Aitrach
Tel. 07565 / 98040 Fax 9804-24
info@birk-bau.de www.birk-bau.de



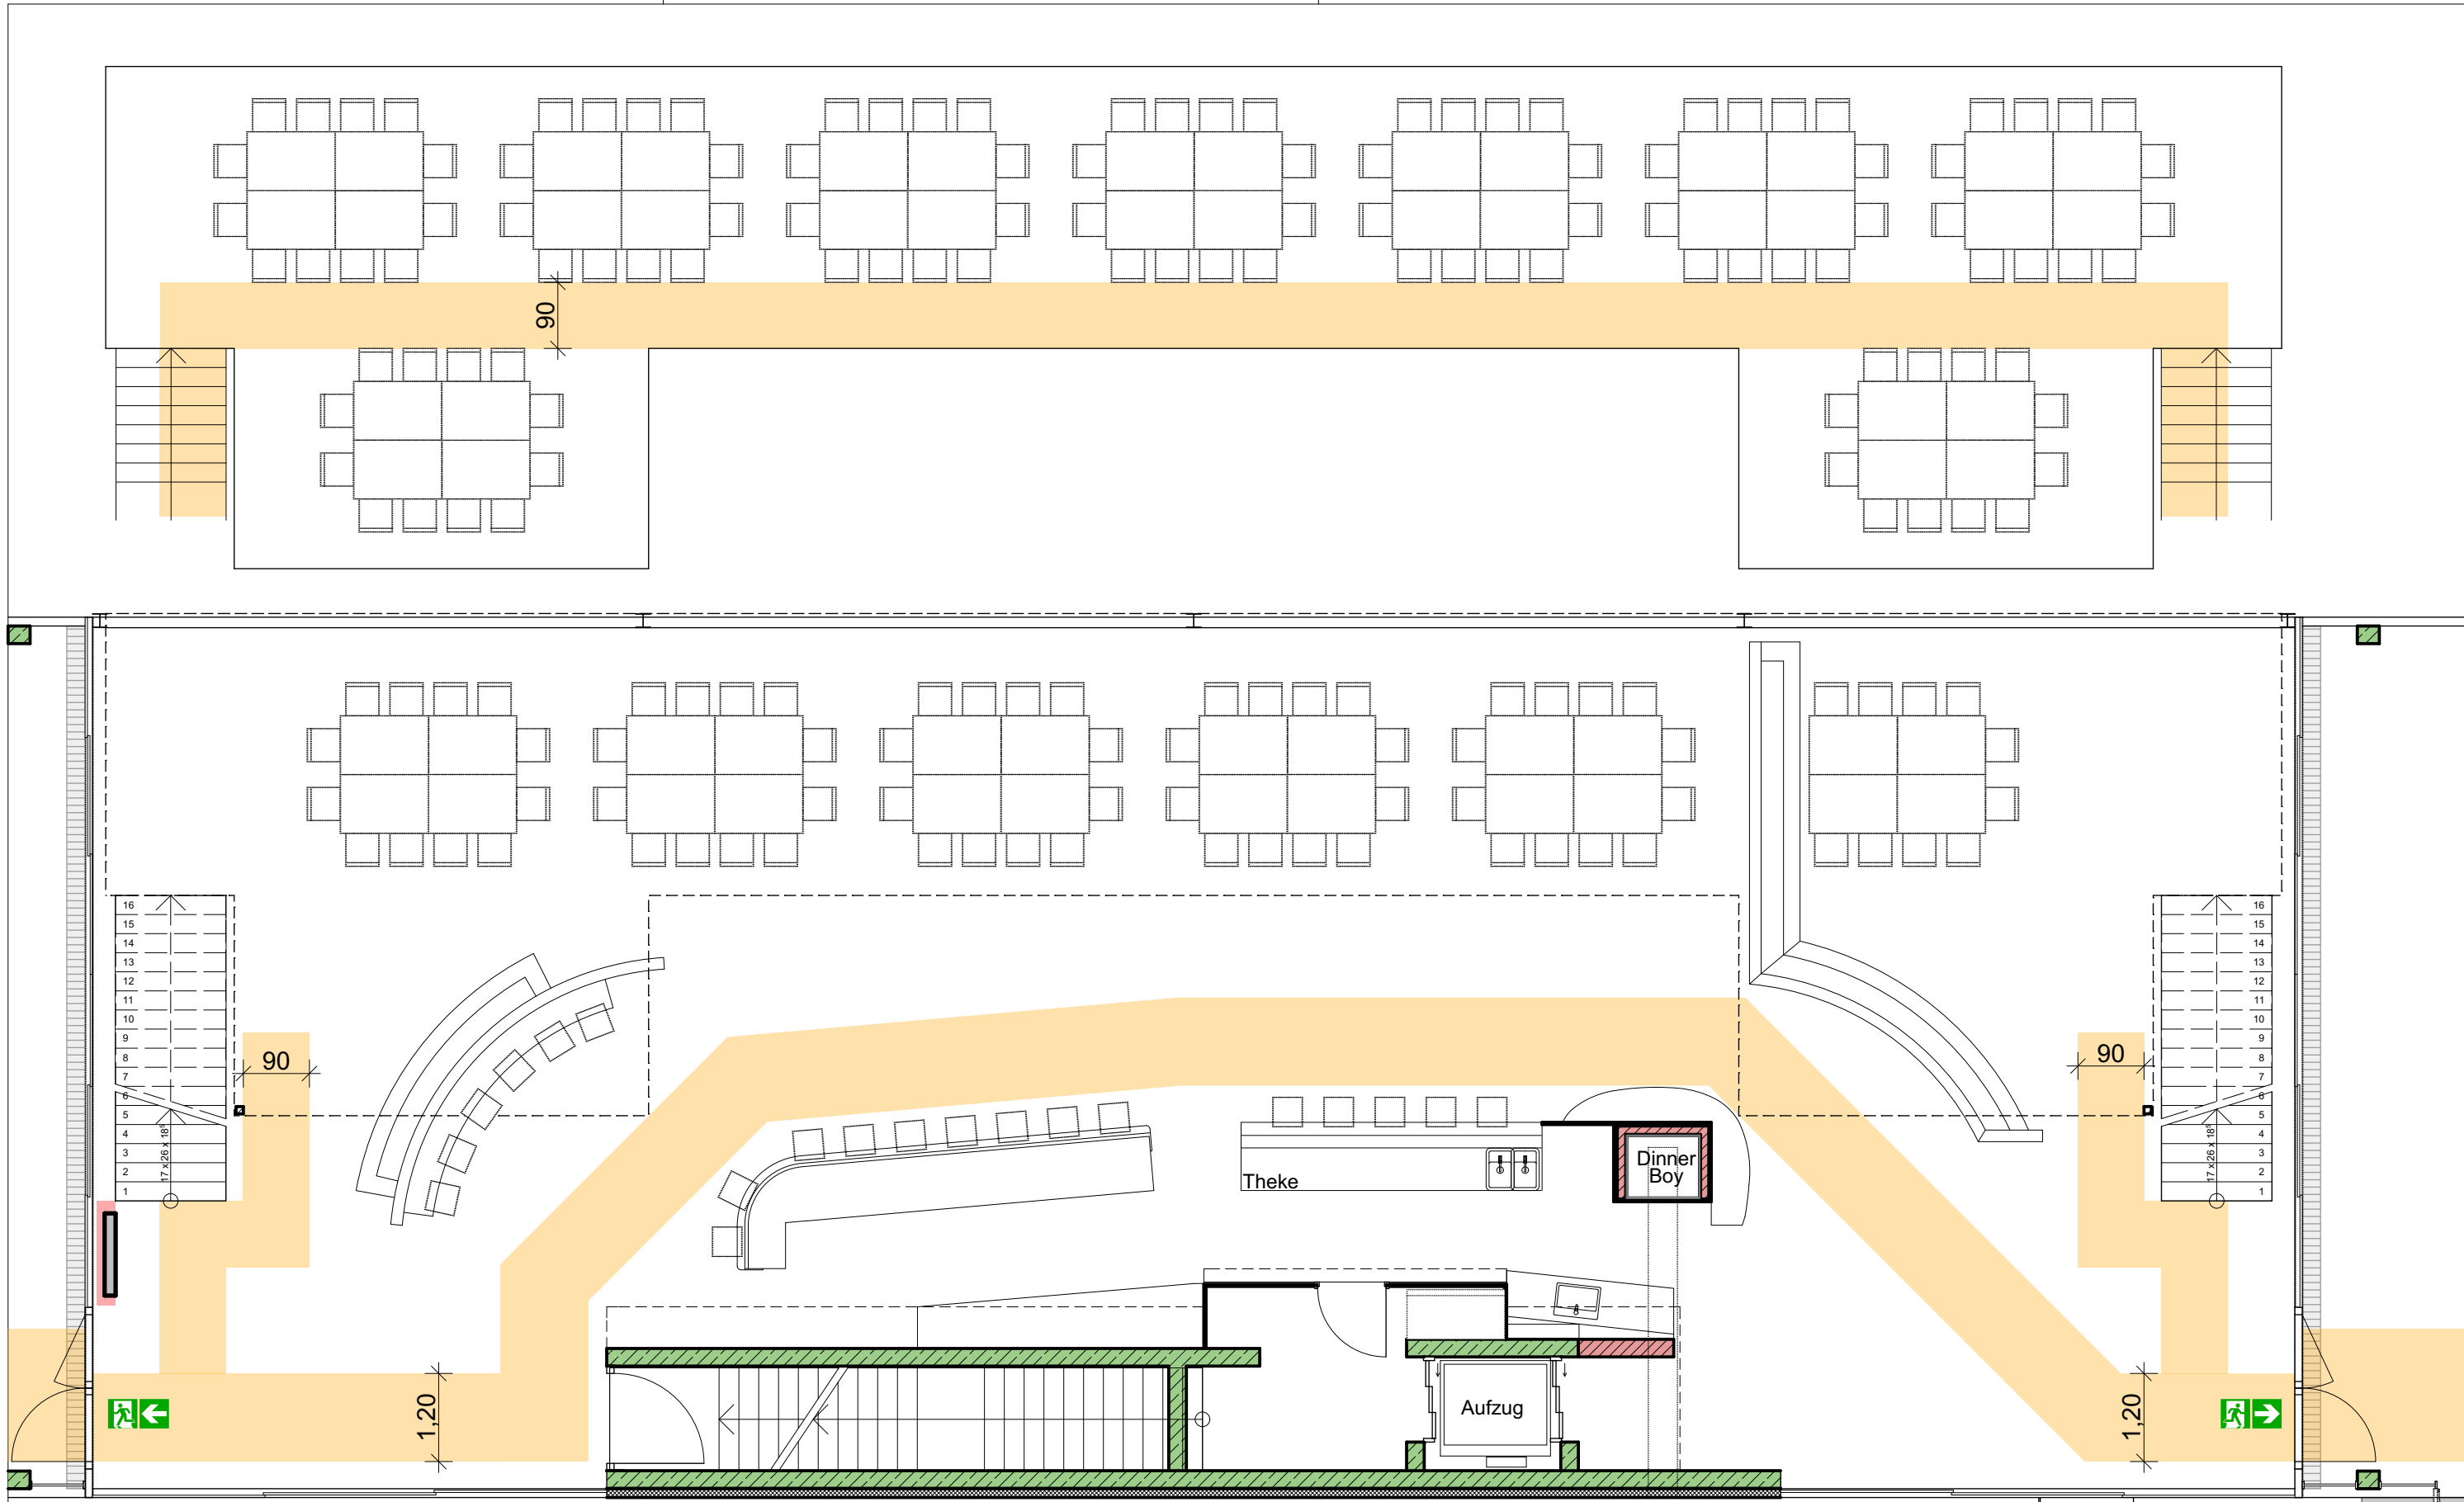

6x12 Sitzplätze
 20 Barhocker
 gesamt 92 Plätze

Dachterrasse ohne Bestuhlung
 Sky-Lounge (Galerie) 9x12 Sitzplätze
 gesamt 108 Plätze

Bestuhlungsplan OG
Multifunktionsgebäude
Aufteilung 9

Otto Birk Bau GmbH
 St.-Konrad-Weg 6, 88319 Aitrach
 Tel. 07565 / 98040 Fax 9804-24
 info@birk-bau.de www.birk-bau.de

